




План
благоустройства придомовой территории ул.Красная, д.146
(установка светодиодного прожектора).

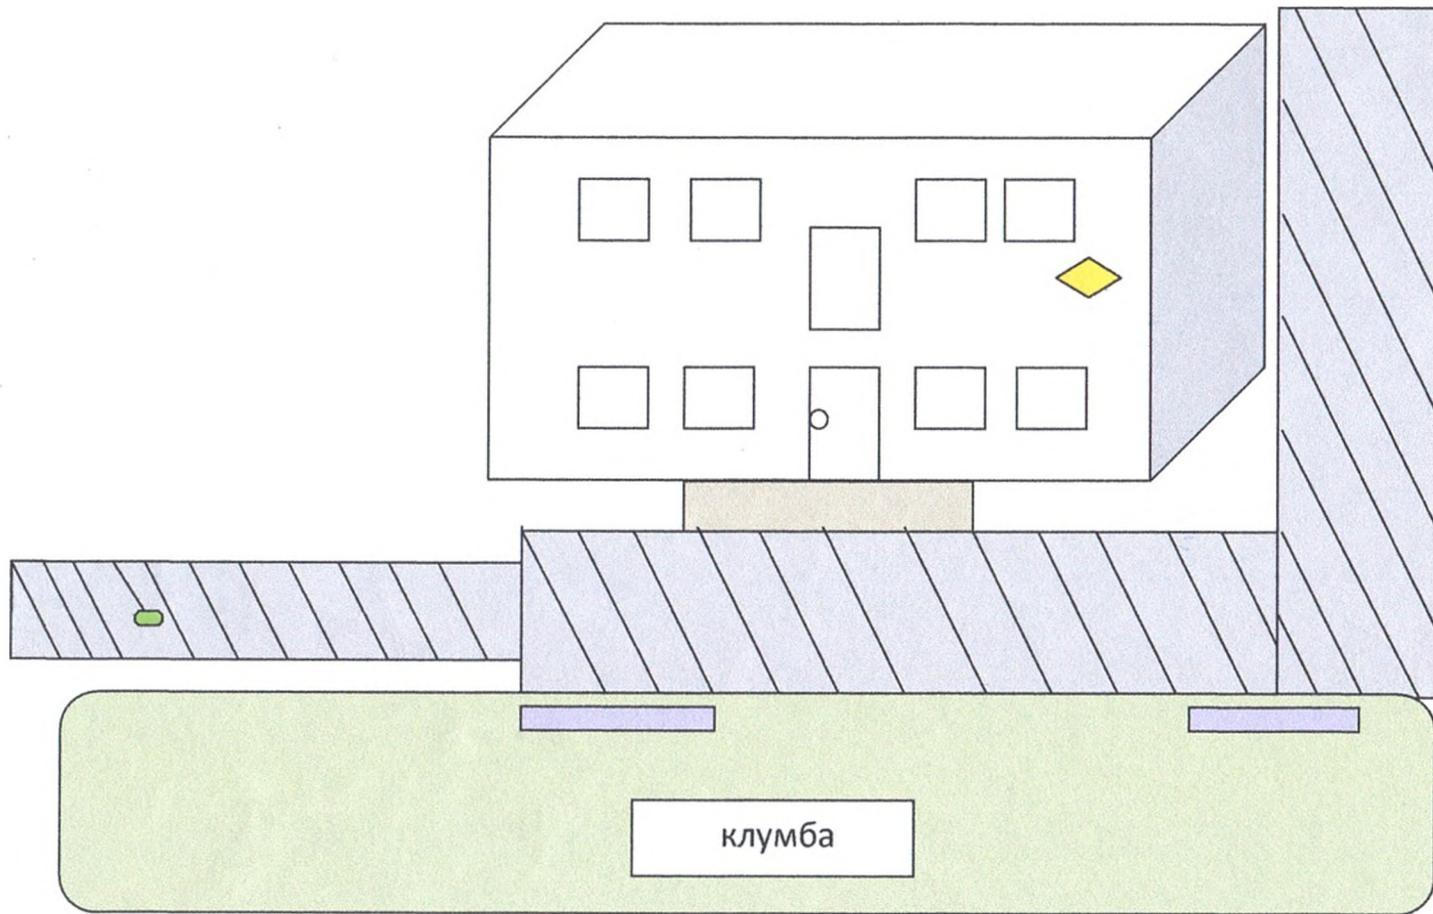


Условные обозначения:

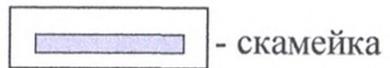

- скамейка

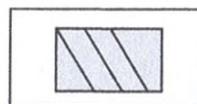

- асфальтирование

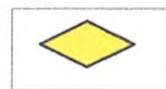

- светодиодный прожектор



- береза